




СИТУАЦИОННАЯ СХЕМА

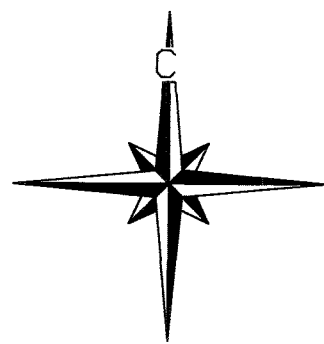

Проектируемый объект

Ведомость жилых и общественных зданий и сооружений

Номер на плане	Наименование и обозначение	Этажность	Количество		Площадь, м²				Строительный объем, м³	
			зданий	квартир	застройки		общая		здания	всего
					здания	всего	здания	всего		
12	Жилой дом	10	1		-	1313,3	10101,83		37172,72	
12а	Парикмахерская на 4 раб.места	1	-	-	98,91		-	-	242,42	
7	Жилой дом	10	1		"Институт Полесьепроект"					
8	Жилой дом	10	1		"Институт Полесьепроект"					
13	Жилой дом	10	1	см объект 32/23 - ГП КУП "Институт "Борисовпроект" г. Борисов						
28б	Трансформаторная подстанция	1	1	Объект 97/18 2 очередь КУП "Институт "Борисовпроект" г. Борисов						

Ведомость площадок


Номер по плану	Условное обозначение	Наименование	Кол. шт.	Обозначение типового проекта
59		Площадка отдыха	1	См. объект 97/18 12 очередь
60		Детская площадка	1	См. объект 97/18 12 очередь
61		Парковка на 24 машиноместа, в т.ч. 4 места для спецдотранспорта	1	См. объект 97/18 12 очередь
61*		Парковка на 9 машиномест	1	См. объект 97/18 12 очередь
62		Спортивная площадка	1	См. объект 97/18 12 очередь
63		Площадка для чистки вещей	1	См. объект 97/18 12 очередь
64		Площадка для мусороконтейнеров	1	См. объект 97/18 12 очередь
65		Парковка на 34 машиноместа, в т.ч. 3 места для спецдотранспорта	1	Индивид.

Примечание:
Граница работ проходит по отмостке жилого дома


МИНСКОЕ ОБЛАСТНОЕ КОММУНАЛЬНОЕ УНИТАРНОЕ ПРЕДПРИЯТИЕ
"Институт "Борисовпроект"
Архивный экземпляр

						97/18к34												31/23- ГП											
						"Инженерно-транспортная инфраструктура микрорайона "Лядище-2" в г. Борисове". 16 очередь												"Многоквартирный жилой дом (по генплану №12) в микрорайоне "Лядище -2" в г.Борисове											
Изм.	Кол.	Лист	№ док	Подпись	Дата							Изм.	Кол.	Лист	№ док	Подпись	Дата												
						ГП "УКС Борисовского района"									Лапей	08.23													
Нач. отдела		Проничев И.Б.			07.23													ГАП-нач.отд		Морозова	08.23								
Выполнил		Римаш С.А.			07.23							Разработал		Круглик	08.23														
Проверил		Трусов А.С.			07.23							Проверил		Венскевич	08.23														
Копировал		Жук А.А.			07.23							Н. контр.		Шадлюк	08.23														
Н.Контроль		Проничев И.Б.			07.23							Чтбдвал		Морозова	08.23														
						Топографический план М 1:500						КУП "Институт "Борисовпроект"						Разбивочный план. М 1:500						КУП "Институт "Борисовпроект" г. Борисов					
						Сечение рельефа 0.5м																							

Согласовано :
Исполн. подл. 29.05.1910.2023
Взам. инв. №

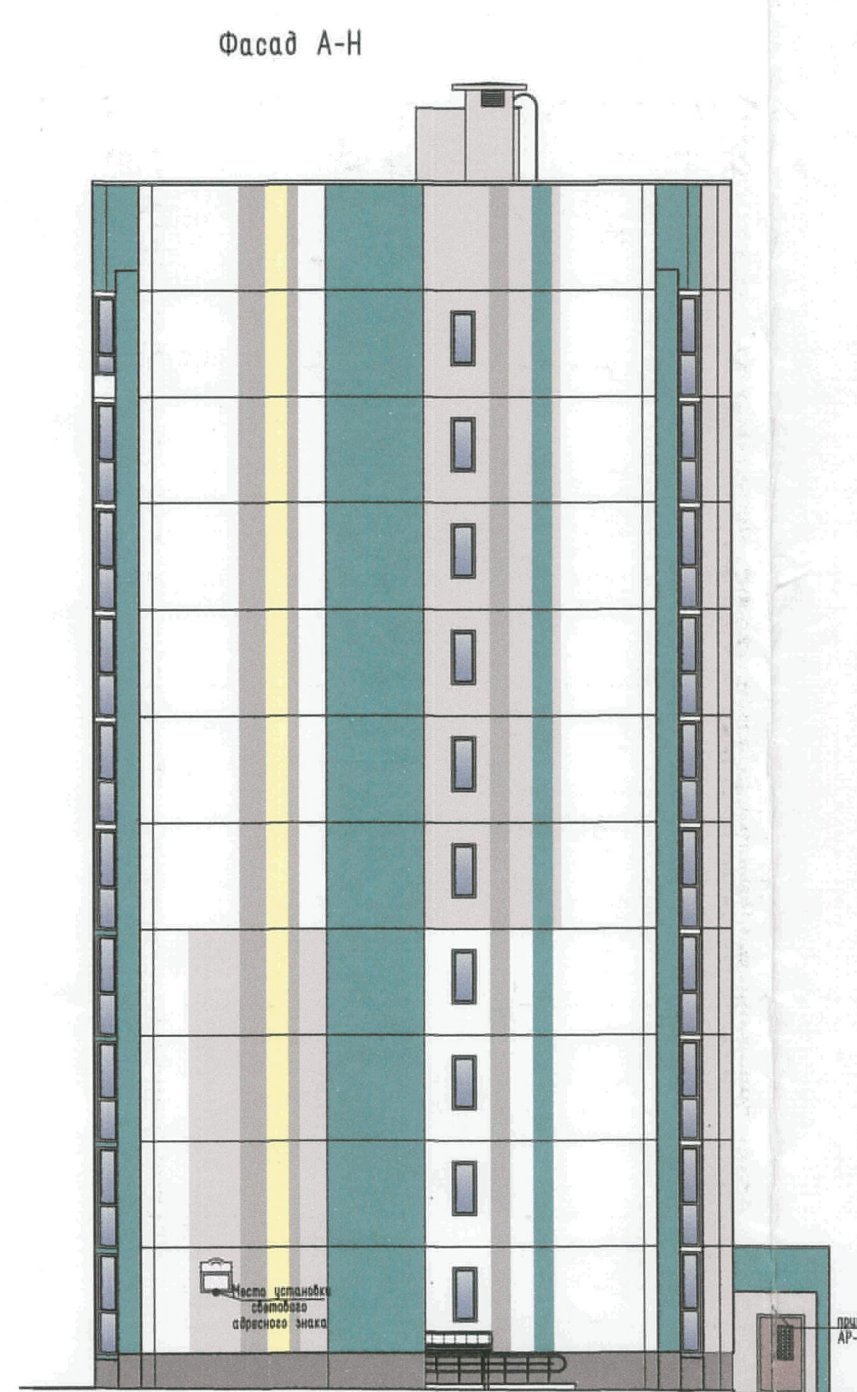

УЗГОДНЕНА
Начальник отдела
архитектуры и благоустройства
Барысауского райвыканкама
«30.05.2023 г.»
В.О. Мяс

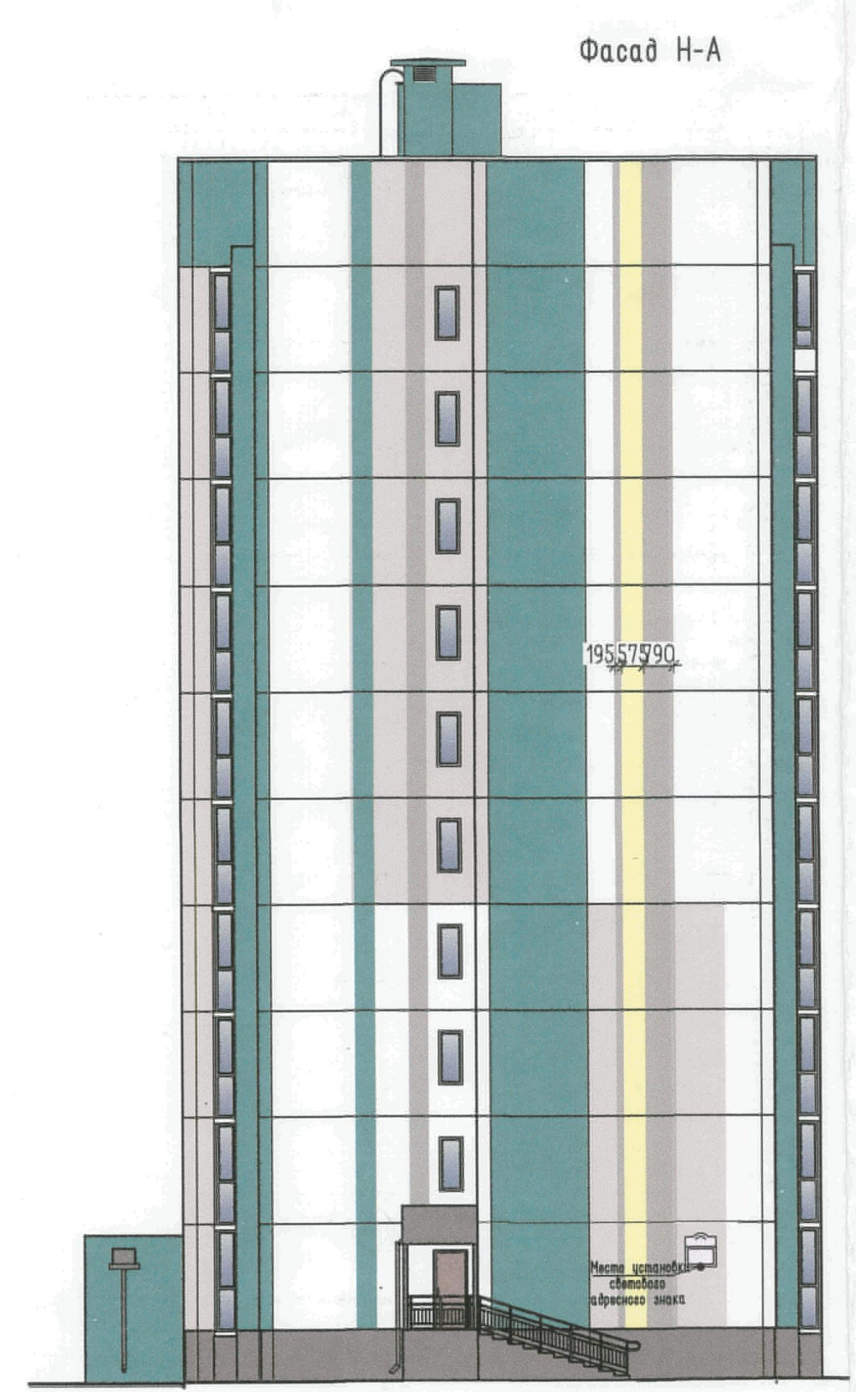

ВЕДОМОСТЬ ОТДЕЛКИ ФАСАДОВ


Фасад	Элементы	Отделка	Цвет
1-49; 49-1; А-Н; Н-А	Наружные стены	Фактурное покрытие защитно-декоративным полимерным составом (ЗДПС-А)	1.Hell-Weiß ср.2
		Для утепленных наружных стен из некашечных материалов	2.Ginster 110 ср.90
		Штукатурка защитно-отделочная полимерминеральная - 3 мм по СТБ 1263-2001 с окраской атмосферостойкими паронепроницаемыми фасадными красками по предварительно подготовленной поверхности стен, утепленных по легкой штукатурной системе. (См. прим. 11)	3.Granit 50 ср.5
			4.Granit 30 ср.4
			5.Patina 70 ср.141
	Вентшахты		Magma 30 ср.27
			Saphir 15 ср.166
	Цоколь		Ferro 15 ср.6
	Низ плит лоджий	Фактурное покрытие защитно-декоративным полимерным составом (ЗДПС-А)	1.Hell-Weiß ср.2
	Входные двери, двери входа в подвал	Окраска в заводских условиях	RAL 8025
	Покрывание козырьков	Профиль металлический по СТБ 1382-2003 П-Трп 24-1000х2500 0,5-ЛКП-ПЗП-С	RAL 7024
	Элементы водосточной системы (козырьки)	Водосточная система по СТБ 1549-2005 типа МП Престиж	RAL 7024
	Металлические ограждения крылец, металлические стойки, лестницы	См. КХ	RAL 7046
	Парапеты козырьков	Плоский металлический лист с полимерным покрытием СТБ 1382-2003	RAL 7024
	Козырьки встроенных помещений	Фасадные металлические кассеты	RAL 7024

- Примечания:
- Номера цветов смотри "Каталог цветов "CAPAROL" FASSADE A1".
 - Отливы на окнах выполнять из плоского листа с полимерным покрытием белого цвета, СТБ 1382-2003.
 - Наружные стены в остекленных лоджиях окрасить в цвет Natur-Weiß см. каталог цветов "CAPAROL" FASSADE A1".
 - Обвесы козырьков подшить металлическими сайдингом белого цвета.
 - На фасадах со стороны улицы установить адресный указатель адресного знака жилого дома и световой указатель номерного знака подъездов в соответствии с правилами, утвержденными местными исполнительными и распорядительными органами (ТКП 45-104-305-2016).
 - Номера цветов на металлических элементах (металлочерепица, профилированный лист, плоский лист) брать по каталогу стандартных цветов RAL.
 - Изображение цвета соответствует натуральному в пределах возможностей цветопроектировочного оборудования.
 - Для бетонной окрашиваемой поверхности следует предусматривать отделку окрашиваемой поверхности составом с коэффициентом паропроницаемости не менее 0,015 мг/(м·ч·Па). Для бетонной окрашиваемой поверхности следует применять ЛКП класса V2 или V3 по паропроницаемости и классу W2 или W3 по водонепроницаемости в соответствии с СТБ EN 1062-1-2011.
 - Окрашиваемые поверхности загрунтовать акриловыми силиконовыми пропиточными грунтовками НВ П 1 Д СТБ 1263.Расход -0,2 кг/м².
 - Окраску фасадов выполнять модифицированными силиконом фактурными красками на акриловом связующем.
 - Для легких штукатурных систем утепления следует предусматривать отделку окрашиваемой поверхности составом ЛКП с коэффициентом паропроницаемости не менее 0,015 мг/(м·ч·Па).
 - Для бетонной окрашиваемой поверхности следует применять ЛКП класса V2 или V3 по паропроницаемости и классу W2 или W3 по водонепроницаемости в соответствии с СТБ EN 1062-1-2011, СТБ 1197.
 - Морозостойкость покрытия, образованного ЛКМ, должна составлять не менее 150 циклов, стойкость к воздействию климатических факторов не менее 100 циклов.
 - Для снижения риска шелочного выцветания лакокрасочного покрытия не допускается выполнять малярные работы на новых штукатурных поверхностях ранее, чем через 3-4 недели после завершения мокрых штукатурных работ.
 - Цветовое решение фасадов должно выполняться только неорганическими пигментами с максимальной стойкостью к воздействию ультрафиолета и щелочной среды согласно требованиям раздела 7.5 ТКП 45-6.07-278-2013.

ИНЖЕНЕРНО-ПРОЕКТИРОВАТЕЛЬСКАЯ ФИРМА «Борисовпроект»
«Институт «Борисовпроект»
Архивный экземпляр

					31/23 - AP		
					Многоквартирный жилой дом (по генплану №12) в микрорайоне "Лядище-2" в г.Борисове		
Изн.	Кол.	Лист	№ док	Подпись	Дата	Студия	Лист
Разработал	Херносок				08.23	С	37
Проверил	Соколова				08.23		
Н.контр.	Булга				08.23		
Утвердил	Соколова				08.23		
Цветовое решение фасадов						КУП "Институт "БОРИСОВПРОЕКТ" г.Борисов	
						Формат А3х3	

План 1 этажа

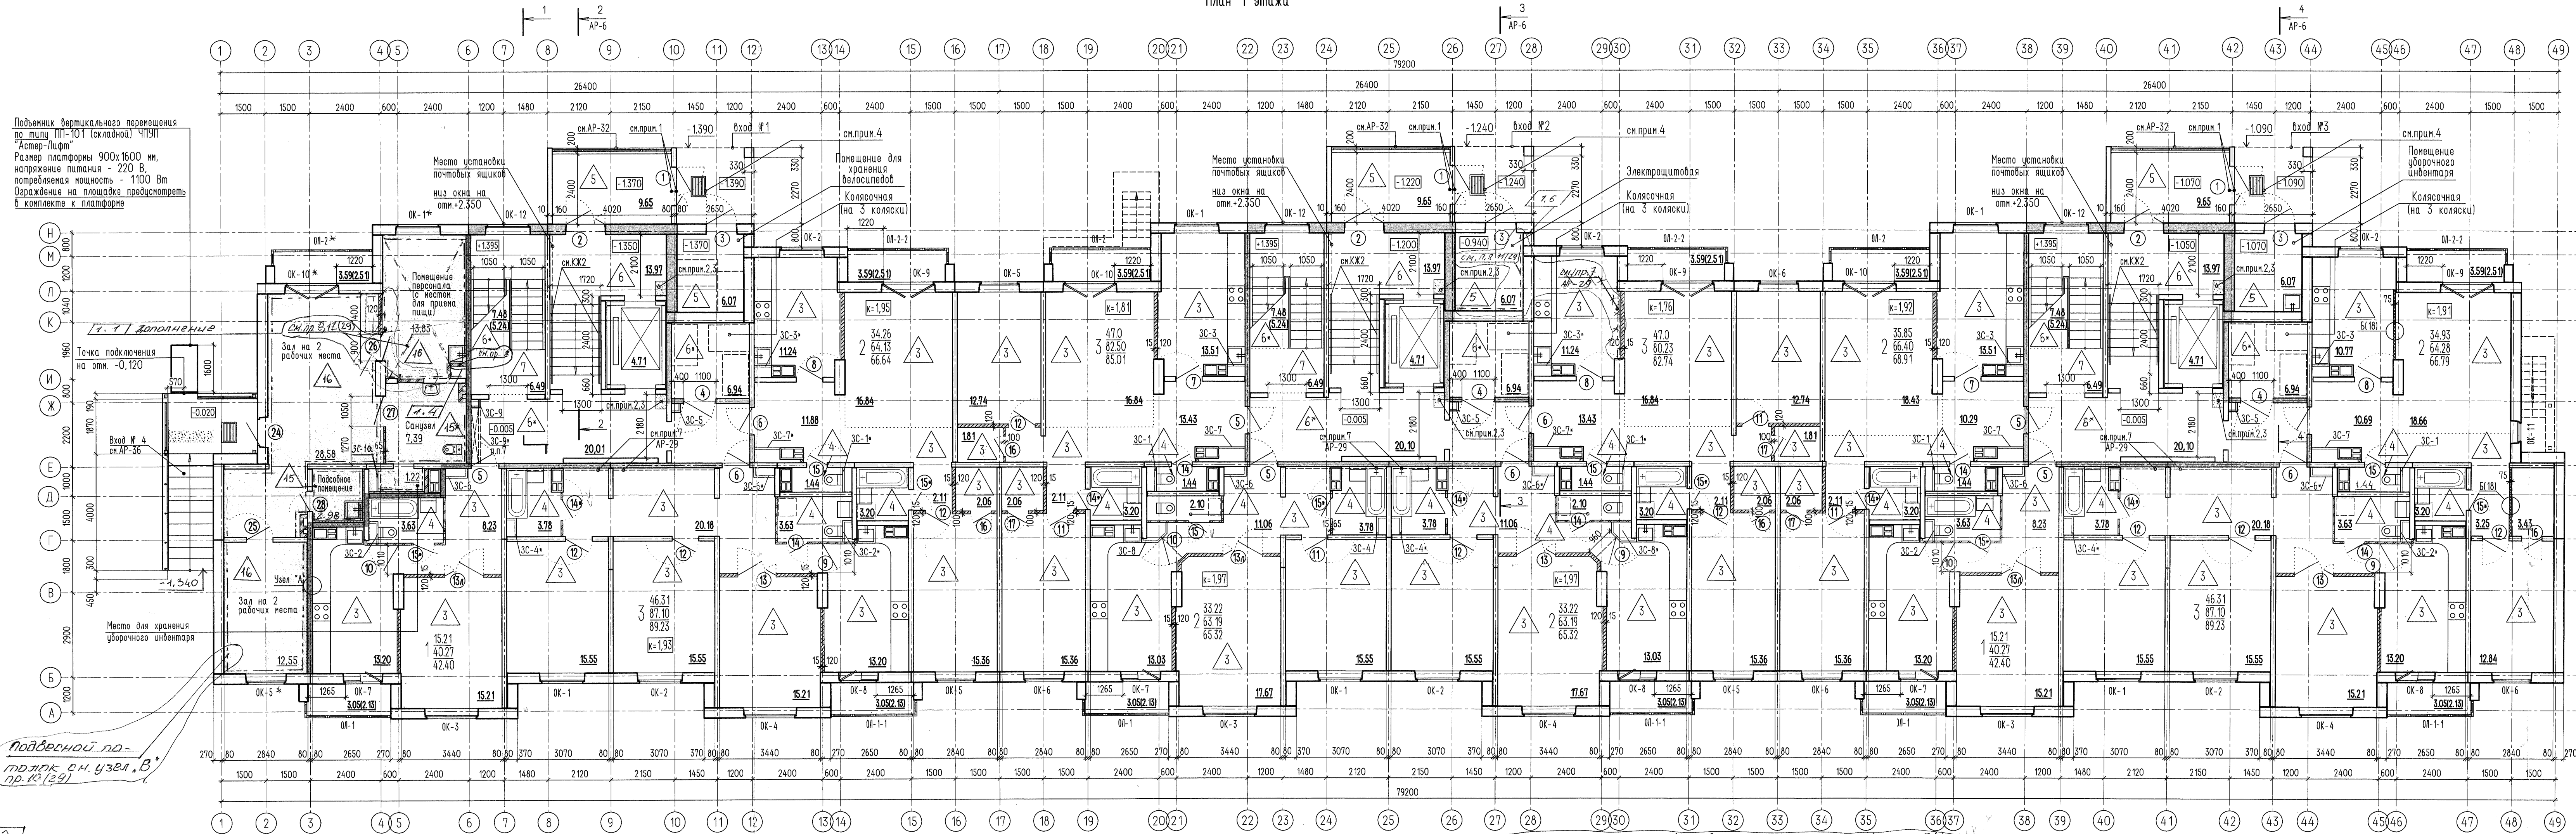

Подъемник вертикального перемещения по типу ПП-101 (складной) ППН "Астер-Лид" Размер платформы 900х1600 мм, напряжение питания - 220 В, потребляемая мощность - 1100 Вт. Оборудование на площадке предусматривать в комплексе с платформой.

Т.Т. Дополнение

Вход № 4 с.к.АР-36



Место для хранения уборочного инвентаря

Подвесной пол-палок с.к.Узел А, пр.10 (29)

Условные обозначения


- 46,31 Жилая площадь квартиры
- 87,10 Площадь квартиры
- 89,28 Общая площадь квартиры
- Количество комнат, тип квартиры
- ① - Обозначение дверного блока
- ОК-3 - Обозначение оконного блока
- ОЛ-3 - Обозначение остекления и ограждения лоджии
- △ - Обозначение типа пола
- ЗС-1 - Обозначение зашивки стойки

- Кладка из блоков газосиликатных
- Кладка кирпичная
- Конструкции железобетонные
- Утепленные участки чердачного перекрытия
- Перегородка из ГКЛ
- Встроенные помещения
- Ограждающие конструкции лестничной клетки
- Противопожарные перегородки 1 типа отделяющие встроенные помещения от жилой части здания

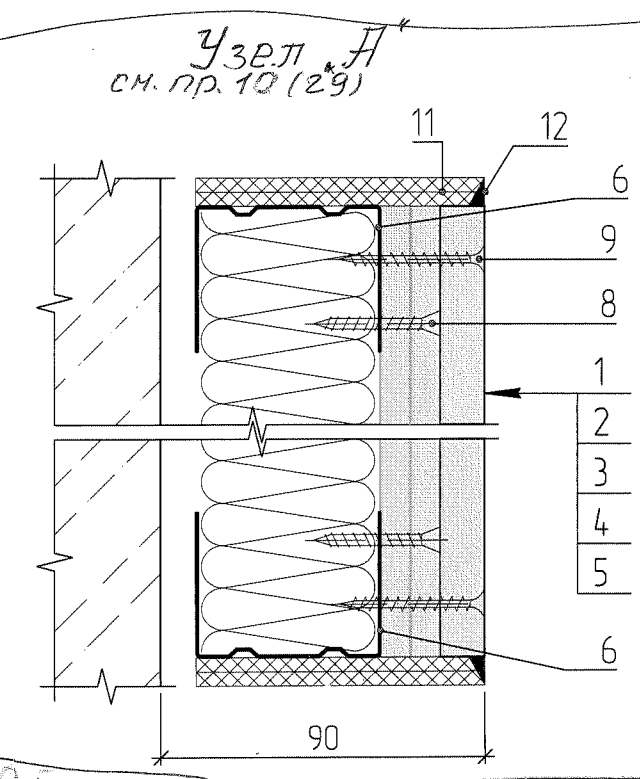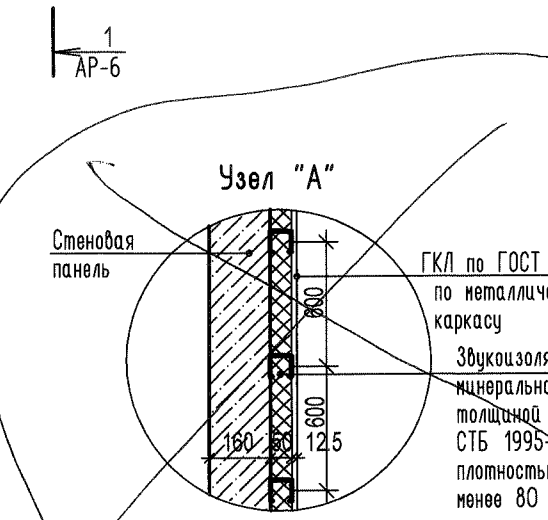

Условные обозначения (из узла А)

- 1 - Лист Гуркас АКУ-line/АКУ-line PRO, 125 мм
- 2 - Лист Саундлайн-дВ 16,5 мм
- 3 - Звукопоглощающая плита - 50 мм Шуманет
- 4 - Воздушный зазор
- 5 - Стеновая панель
- 6 - Профиль Гуркас Стандарт ПН 50/40
- 7 - Профиль Гуркас Стандарт ПС 50/50
- 8 - Санонрезавший винт MN
- 9 - Санонрезавший винт ХТН
- 10 - Санонрезавший винт LN шаг 300 мм по высоте
- 11 - Прокладка Виброплекс-М 2 слоя
- 12 - Герметик Виброфлекс

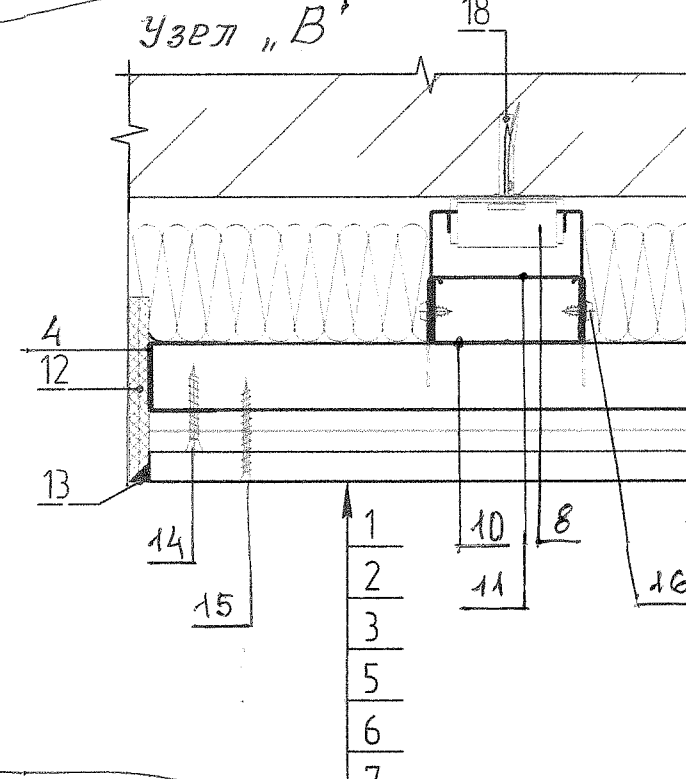

Условные обозначения (из узла Б)

- 1 - Лист Гуркас АКУ-line/АКУ-line PRO, 125 мм
- 2 - Лист Саундлайн-дВ 16,5 мм
- 3 - Несущий профиль Гуркас Стандарт ПП 60/27
- 4 - Профиль Гуркас Стандарт ППН 28/27
- 5 - Звукопоглощающая плита 50 мм Шуманет
- 6 - Воздушный зазор
- 7 - Плита перекрытия
- 8 - Виброизолирующий подвес Виброфлекс-Коннект ПП
- 9 - Виброизолирующий подвес Виброфлекс-К15
- 10 - Главный профиль Гуркас Стандарт ПП 60/27
- 11 - Соединитель двухуровневый
- 12 - Прокладка Виброплекс-М 2 слоя
- 13 - Герметик Виброфлекс
- 14 - Санонрезавший винт MN
- 15 - Санонрезавший винт ХТН
- 16 - Санонрезавший винт LN
- 17 - Дюбель-звезда полипропиленовый
- 18 - Клин-анкер

Примечание:


- Наружные входы в здания снаружи и внутри установить речевым звуковым электронным информатором с дистанционным управлением, размещаемые над дверью по вертикальной оси расположения ручки. (h-2,3 м от пола)
- мощность одного информатора - 9,7 ВА, 310, 220 В
Со стороны улицы предусмотреть информаторы со степенью защиты IP54 по типу системы "Крокі на гукі" (радиус действия 25 м) - 3 шт.
Внутри здания по типу системы "Крокі на гукі" (радиус действия 5 м) - 3 шт.
- Входы в лифты на каждом этаже должны быть оборудованы речевыми звуковыми электронными информаторами с дистанционным управлением, расположенными по вертикальной оси размещения кнопки вызова, информаторы с дистанционным управлением по типу системы "Крокі на гукі" ТУ ВУ 19258434.1002-2018 (радиус действия 5 м) - 33 шт.
Мощность одного информатора - 9,7 ВА, 310, 230 В
Кнопки вызова и управления движением лифта должны быть выделены цветом и промаркированы на высоте 1,5 м рельефными арабскими цифрами и шрифтом Брайля с указанием номер этажа, а также другой необходимой информации (на кнопках или над ними). Предусмотреть автоматическое звуковое и визуальное оповещение о номере этажа, на котором останавливается лифт. Расположенный в кабине аппарат двухсторонней переговорной связи с диспетчерским пунктом должен быть промаркирован шрифтом Брайля и снабжен устройством для усиления звука.
- Под кнопкой вызова лифта на полу устанавливаются предупредительные дискретные элементы в форме усеченного конуса по СТБ ISO 23599-2019. Тактильные предупреждающие дискретный элемент из нержавеющей стали с шрифтом. Монтируется в предварительно подготовленные отверстия на клею. Схемную АР-26 и прим.21 АР-26
- На площадке входа предусмотреть решетку для вытирания обуви. Решетка запорезирована в одном уровне (заподлицо) с поверхностью площадки перед входом.
Ширина прорезов ячеек решетки не должна превышать 0,015 м. Ребра решетки должны располагаться перпендикулярно направлению движения. Решетка см. КК.
Тип сборного утепления - 44 в соответствии с табл.А.1 СН 5.09.01-2020.
- Схема открывания двери в квартиру см. фрагмент 1 АР-18
- В колясочной предусмотреть розетку для зарядки колясок h=0,9 м от пола, 220 В.
- Под потолок выполнить зашивку 315х315 листами ГКЛ по металлическому каркасу см. л. АР-28

В Установить лючок металлический с замком 450х600(А)-1 шт.

Институт "Борисовпроект" Архивный экземпляр

31/23 - АР				Многоквартирный жилой дом (по генплану №12) в микрорайоне "Лидские-2" в г.Борисов		
Изм.	Кол.	Лист	Итого	Дата	Страница	Листов
1	6	44/24	44/24	08.23	3	3
Разработал	Дереза	08.23				
Проверил	Булга	08.23				
Н.контр.	Булга	08.23				
Утвердил	Соколова	08.23				

План 2-10 этажей

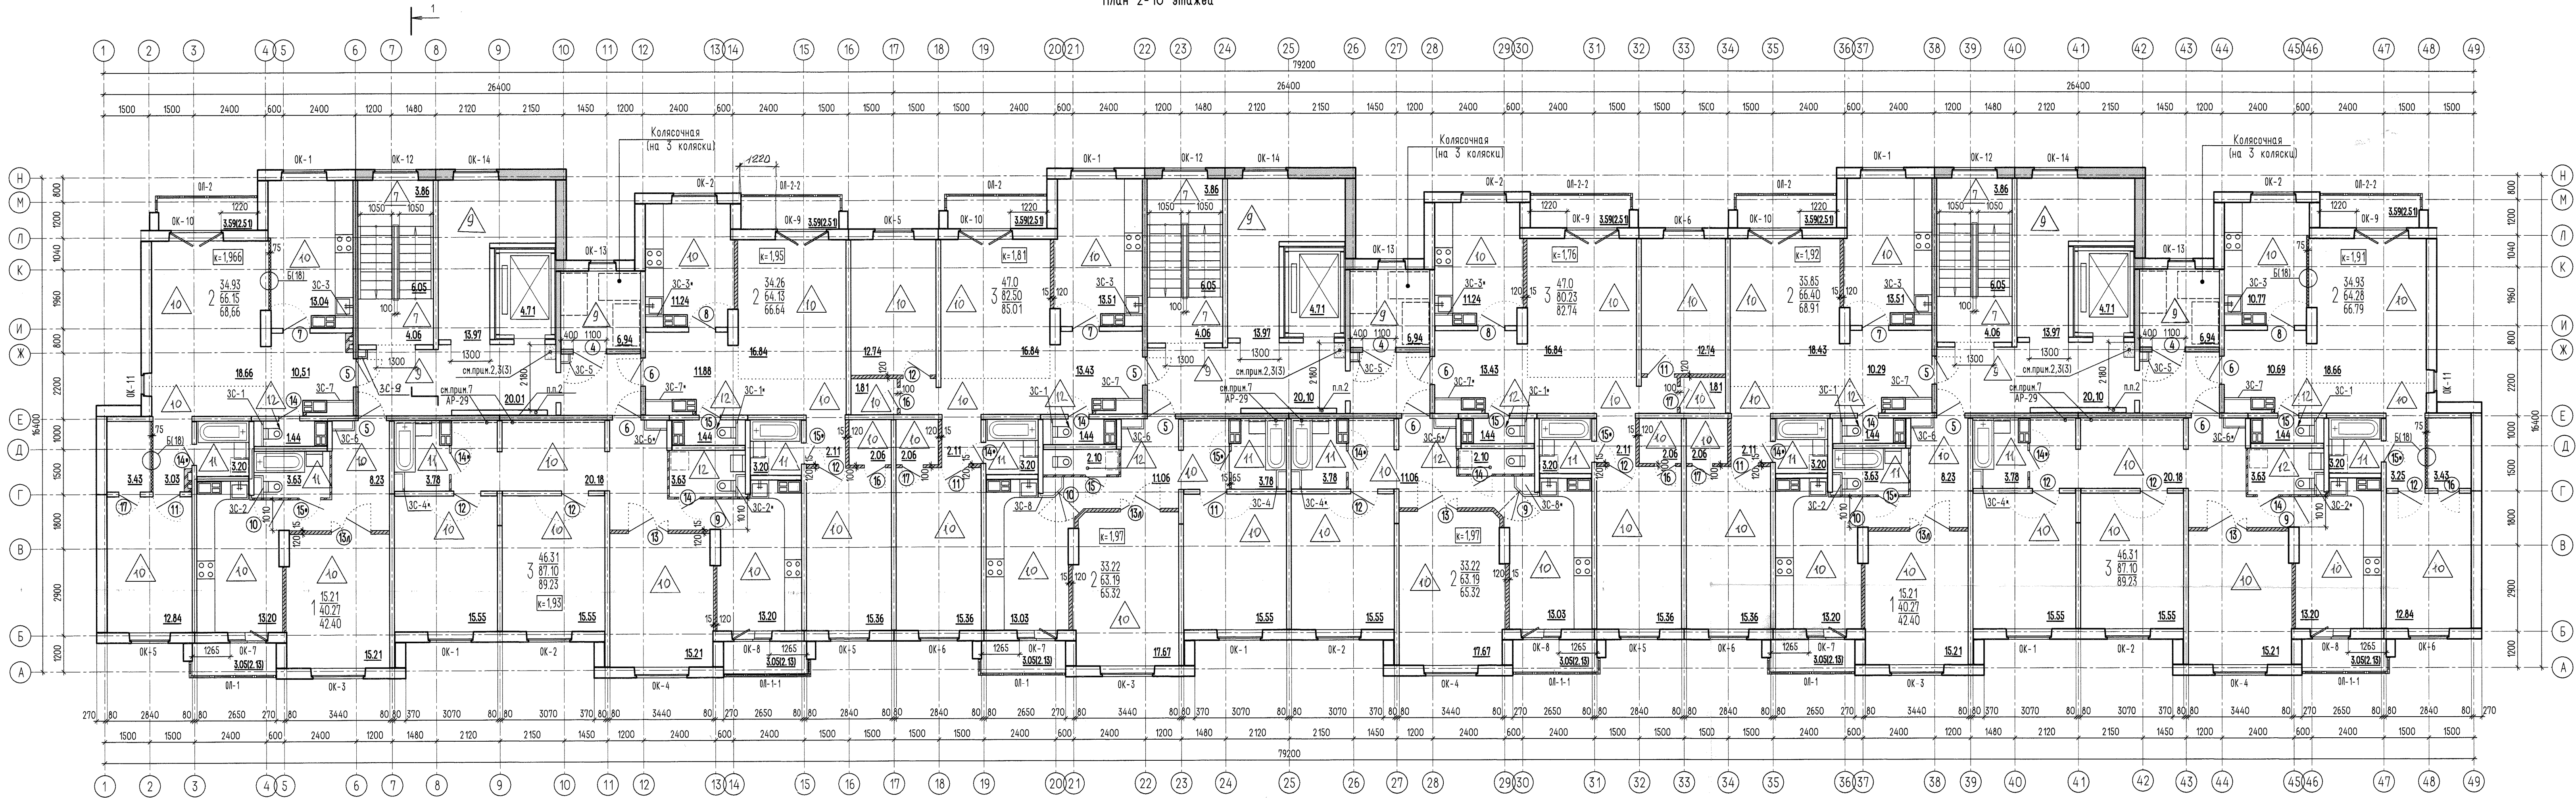

Примечание:

- См. также примечания на АР-3.
- В верхней части панели СВ326-1 на коридоре предусмотреть оцинкованный лист 160х160х1100 (толщ. 0,7 мм). Количество 10 шт (на секцию). Крепить распорными дюбелями 6х60 мм (8 шт на лист). Плиты перекрытия в месте установки данной панели забетонировать на всю толщину. Расход бетона см. КХ.

МИНСКОЕ ОБЛАСТНОЕ КОММУНАЛЬНОЕ УНИТАРНОЕ ПРЕДПРИЯТИЕ
«Институт «Борисовпроект»
Архитектурный экземпляр

					31/23 - АР		
					Многоквартирный жилой дом (по генплану №12) в микрорайоне "Лядище-2" в г.Борисове		
Изм.	Кол.	Лист	№ док	Подпись	Дата	Стандия	Лист
Разработал	Деревяго	08.23				С	4
Проверил	Булаа	08.23				КУП "Институт "БОРИСОВПРОЕКТ" г.Борисов	
Н.контр.	Булаа	08.23					
Утвердил	Саклова	08.23				План 2-10 этажей.	

Формат А3х3

ВЕДОМОСТЬ ОТДЕЛКИ КВАРТИР							Начало	
Наименование или номер помещения	Вид отделки элементов интерьера						Примечание	
	Потолок	Площадь м2	Стены или перегородки	Площадь м2	Низ стен или перегородок	Высота мм		Площадь м2
1-комнатная квартира (Общ. площадь 42,40м²)		-20 шт.						
Жилая комната	Улучшенная водно- дисперсионная акриловая покраска	15,21	Оклейка обоями улучшенного качества	24,4			по ж.б. панели	
				11,90			по штукатурке	
Коридор	8,23			12,6			по ж.б. панели	
				13,20			по штукатурке	
				2,4			по ГКЛ	
Кухня	13,20			23,9	Керамическая плитка глазурованная СГБ 4354-2002 с ярким л.г	600	4,40	по ж.б. панели
				9,10				
Совмещенный санузел	3,63		Улучшенная водно- дисперсионная акриловая покраска	8,80				по ж.б. панели
				8,5				по штукатурке
				2,42				по ГКЛ


2-комнатная квартира (Общ.площадь 65,32 м²)			-20 шт.						
Жилые комнаты	Улучшенная водно-дисперсионная акриловая покраска	33,22	Оклеивка обоями улучшенного качества	62,20					по ж.б. панели
				12,1					по штукатурке
Коридор		11,06		16,7					по ж.б. панели
				4,0					по штукатурке см.прил.п.7
				15,40					по штукатурке
				3,9					по ГКЛ
Кухня		13,03		23,10	Керамическая плитка глазурованная СТБ 1354-2002 см.прил.п.8	600	4,40		по ж.б. панели
				7,31					по штукатурке
				1,9					по ГКЛ
Ванная		3,78		Улучшенная водно-дисперсионная акриловая покраска	11,2				
	3,80							по штукатурке см.прил.п.7	
	2,55							по штукатурке	
	2,50							по ГКЛ	
Туалет	2,10		8,92					по ж.б. панели	
			7,47					по штукатурке	

	2-комнатная квартира	(Общ.площадь 68,91м²)	10 шт.						
10001 КР.0. 2023	Жилая комната с прихожей	Улучшенная водно-дисперсионная акриловая покраска	28,72	Оклейка обоями улучшенного качества	47,88				по ж.б. панели
					6,36				по штукатурке
					1,9				по ГКЛ
	Жилая комната		15,36		33,97				по ж.б. панели
					4,16				по штукатурке
	Коридор		2,11		3,78				по ж.б. панели
					5,47				по штукатурке
	Гардеробная		2,06		7,63				по ж.б. панели
					6,18				по штукатурке
					26,9	Керамическая плитка глазурованная СГБ 1354-2002 см.прил.п.8	600	2,81	по ж.б. панели
	6,05		по штукатурке						
	1,31		по ГКЛ						
Кухня	13,51								
Ванная	3,20	Улучшенная водно-дисперсионная акриловая покраска	17,38					по ж.б. панели	
Туалет	1,45		9,81					по ж.б. панели	
			1,85					по ГКЛ	

ВЕДОМОСТЬ ОТДЕЛКИ КВАРТИР							Продолжение			
Наименование или номер помещения	Вид отделки элементов интерьера						Примечание			
	Потолок	Площадь м2	Стены или перегородки	Площадь м2	Низ стен или перегородок	Высота мм		Площадь м2		
2-комнатная квартира		(Общ.площадь 66,64м²)		-10 шт.						
Жилая комната с прихожей	Улучшенная водно- дисперсионная акриловая покраска	28,72	Оклеивка обоями улучшенного качества	47,88				по ж.б. панели		
				6,36				по штукатурке		
				1,9				по ГКЛ		
Жилая комната		15,36			33,97				по ж.б. панели	
					4,16				по штукатурке	
Коридор		2,11			3,78				по ж.б. панели	
					5,47				по штукатурке	
Гардеробная		2,06			7,63				по ж.б. панели	
					6,18				по штукатурке	
Кухня		11,24			23,25	Керамическая плитка глазурованная СГБ 1354-2002 см.прил.п.8	600	2,33	по ж.б. панели	
	6,05									по штукатурке
	1,31									по ГКЛ
Ванная	3,20	Улучшенная водно- дисперсионная акриловая покраска	17,38				по ж.б. панели			
Туалет	1,44		9,81				по ж.б. панели			
			1,85					по ГКЛ		

2-комнатная квартира (Общ.площадь 66,79м²)			-10 шт. ??					
Жилая комната с прихожей	Улучшенная водо-дисперсионная акриловая покраска	29,35	Оклейка обоями улучшенного качества	46,71				по ж.б. панели
				8,0				по ГКЛ
				0,32				по штукатурке
Жилая комната		12,84		33,38				по ж.б. панели
Коридор		3,25		7,65				по ж.б. панели
				6,15				по ГКЛ
Гардеробная		3,43		11,76				по ж.б. панели
				6,15				по ГКЛ
Кухня		10,77		23,20	Керамическая плитка газированная СГБ 1354-2002 см.прил.8	600	2,33	по ж.б. панели
				7,9				
Ванная	3,20	Улучшенная водо-дисперсионная акриловая покраска	17,38				по ж.б. панели	
Туалет	1,44		9,81				по ж.б. панели	
			1,85				по ГКЛ	

2-комнатная квартира (Общая площадь 68,66м²)			-9 шт.					
Жилая комната с прихожей	Улучшенная водо-дисперсионная акриловая покраска	29,17	Оклеивка обоями улучшенного качества	45,6				по ж.б. панели
				8,0				по ГКЛ
				2,7				по штукатурке
Жилая комната		12,84		33,38				по ж.б. панели
Коридор		3,03		5,25				по ж.б. панели
			2,4				по штукатурке	
			6,15				по ГКЛ	
Гардеробная		3,43	12,41				по ж.б. панели	
			6,15				по ГКЛ	
Кухня		13,04	26,05	Керамическая плитка глазурованная СБ 1554-2002 см.прил.б	600	2,81	по ж.б. панели	
			7,9				по ГКЛ	
Ванная		3,20	Улучшенная водо-дисперсионная акриловая покраска	17,38			по ж.б. панели	
Туалет		1,44		9,81			по ж.б. панели	
				1,85			по ГКЛ	

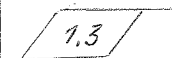Наименование или номер помещения	Вид отделки элементов интерьера						Примечание		
	Потолок	Площадь м2	Стены или перегородки	Площадь м2	Низ стен или перегородок	Высота мм		Площадь м2	
3-комнатная квартира (Общ. площадь 82,74м²) - 10 шт.									
Жилая комната с прихожей	Улучшенная водно- дисперсионная акриловая покраска	30,27	Оклейка обоями улучшенного качества	51,15				по ж.б. панели	
				9,29				по штукатурке	
				2,34				по ГКЛ	
Жилые комнаты		28,10			63,80				по ж.б. панели
					9,76				по штукатурке
Коридор		2,11			3,78				по ж.б. панели
					5,47				по штукатурке
Гардеробная Кладовая		3,87			14,75				по ж.б. панели
					11,86				по штукатурке
Кухня		11,24			23,25	Керамическая плитка глазурованная СГБ 1354-2002 ск.прикл.8	600	2,33	по ж.б. панели
					6,05				по штукатурке
					6,05				по штукатурке е.м.п. (только 1шт)
	1,31						по ГКЛ		
Ванная	3,20	Улучшенная водно- дисперсионная акриловая покраска	17,38				по ж.б. панели		
Туалет	1,44		9,81				по ж.б. панели		
			1,85				по ГКЛ		

3-комнатная квартира		(Общ. площадь 85,01м²)		-10 шт.				
Жилая комната с прихожей	Улучшенная водо-дисперсионная акриловая покраска	30,27	Оклейка обоями улучшенного качества	51,15				по ж.б. панели
				9,29				по штукатурке
				2,34				по ГКЛ
Жилые комнаты		28,10		63,80				по ж.б. панели
				9,76				по штукатурке
Коридор		2,11		3,78				по ж.б. панели
				5,47				по штукатурке
Кладовая Гардеробная		3,87		14,75				по ж.б. панели
				11,86				по штукатурке
Кухня		13,51		26,9	Керамическая плитка глазурованная СГБ 1354-2002 снпрын.б	600	2,81	по ж.б. панели
				6,05				по штукатурке
				1,31				по ГКЛ
Ванная	3,20	Улучшенная водо-дисперсионная акриловая покраска	17,38				по ж.б. панели	
Туалет	1,45		9,81				по ж.б. панели	
			1,85				по ГКЛ	

ВЕДОМОСТЬ ОТДЕЛКИ КВАРТИР							Окончание		
Наименование или номер помещения	Потолок	Вид отделки элементов интерьера				Примечание			
		Площадь м2	Стены или перегородки	Площадь м2	Низ стен или перегородок		Высота м	Площадь м2	
3-комнатная квартира		(Общ.площадь 89,23м²)		-20 шт.					
Жилые комнаты	Улучшенная водо-дисперсионная акриловая покраска	46,31	Оклеика обоями улучшенного качества	99,88			по ж.д. панели		
				11,91			по штукатурке		
20,25		30,3				по ж.д. панели			
		13,1				по штукатурке см.прил.7			
		15,74				по штукатурке			
		2,4				по ГКЛ			
Кухня		13,20		23,9	Керамическая плитка глазурованная ГВБ 1334-2002 см.прил.8	600	4,40	по ж.д. панели	
				9,10					по штукатурке
Ванная		3,80		Улучшенная водо-дисперсионная акриловая покраска	15,41				по ж.д. панели
					3,80				по штукатурке см.прил.7
	2,55						по штукатурке		
	2,28						по ГКЛ		
Туалет	3,63		8,81				по ж.д. панели		
			8,47				по штукатурке		
			2,42				по ГКЛ		

ВЕДОМОСТЬ ОТДЕЛКИ ВНЕКВАРТИРНЫХ ПОМЕЩЕНИЙ (НА ВСЁ ДОМ)									
Наименование или номер помещения	Вид отделки элементов интерьеров							Примечание	
	Потолок	Площадь, м ²	Стены или перегородки	Площадь, м ²	Низ стен или перегородок	Высота, мм	Площадь, м ²		
Тамбур в осях 24-26	Покраска ЗДПС	9,65	Покраска ЗДПС	2,16					
Тамбуры в осях 8-10; 40-42		19,3		38,6					
Колясочные		208,2		769,5					
Помещение для хранения велосипедов		6,11		24,10					
Лестничная клетка с лифтом		1492,70 см.п.6		4223,8				по ж.б. панели	
				49,7				по ГКЛ	
Электрощитовая	Покраска акриловой краской (простая) <i>(см.п.п. 11)</i>	6,11	Покраска акриловой краской (простая)	24,05	<i>7,5</i>			1 слой шпательки <i>(см.п.п. 11)</i>	
Помещение уборочного инвентаря		6,11		26,80				1 слой шпательки	
ИТП жилого дома	<i>7,4</i>	13,9		31,70	Покраска масляная краска	1500	38,30	по ж.б. панели	1 слой шпательки (сер.)
	Покраска акриловой краской (простая) по ГКЛ см.п.п.2(2)	12,4		4,0			5,10	по уточненной шпательке тол. 15 мм	
Помещение водометного узла	Покраска акриловой краской (простая)	3,2		4,20		1500	9,60	1 слой шпательки	
ИТП дотроенных помещений		13,76		18,3		1500	22,59	1 слой шпательки	

- Примечания:
1. Кирпичные перегородки и перегородки из блоков из ячеистого бетона оштукатурить улучшенной штукатуркой толщиной 15 мм
Штукатурка для отделки стен - РСПИ, штукатурная, В (более 5 мм), известково-цементная, М50, Пк2, S1-2, СТБ 1507-2012.
Расход компонентов штукатурки (толщиной 15 мм на 100 м²):
 - РСПИ - 2,057 м³;
 - цемент М500 - 0,327 т;
 - вода - 1,2342 м³
 2. Под покраску ЗДПС выполнить 1 слой шпательки белой В ПМ цементная 1СС
СТБ 1263-2001 (в соответствии с п.7.8 СП 103.01.2019) с последующей грунтовкой.
 3. Материалы принятые при внутренней отделке помещений в соответствии с п.8.12 СН 2.02.05-2020 должны быть с пожарной опасностью не более чем:
 - Г1, Б1, Д2, Т2 - для отделки стен, потолков в лестничных клетках с лифтом;
 - Г2, В2, Д2, Т2 - для отделки стен, потолков в коридорах.
 4. Отделка верхних, боковых и нижних (без ПД) внутренних откосов во внеквартирных помещениях (см.АР-25):
 - полцерементный раствор с покраской улучшенной акриловой краской по оштукатуренной поверхности грунтовой В1 Д по СТБ 1263-2001
 - S дверных откосов (дверные блоки поз.2, 3) - 9,3 м²
 - S оконных откосов - 98,26 м²
 5. Отделка верхних, боковых и нижних (без ПД) внутренних откосов в квартирах (см.АР-21):
 - полцерементный раствор с покраской улучшенной акриловой краской по оштукатуренной поверхности грунтовой В1 Д по СТБ 1263-2001
 - S оконных откосов - 440,90 м² жилого дома; -4,6 м² встроенных помещений без финишной отделки
 6. Низ площадки на отж.-1,395 и первого марша с отж. -0,005 - без отделки
 7. В соответствии с СанПиН №67 от 12.06.2012 предусмотреть штукатурку по сетке перегородок квартир (места указаны на плане).
Сетка S ГОСТ 5336-80 (m-4,52 кг/м²), размеры ячейки 50х50, предусмотреть 2 выпуска сетки L=150/200. Выпуск сетки присоединить коделен ВВГ 1х4 (см.раздел "ЭГ" к ближайшей распределительной коробки. Крепить стальным дюбелем 8х60 с шагом 500х500
 8. Рабочая зона (доль основной стены кухонного оборудования вдоль умывальника) на высоте 0,85м от ур.ч.пол.
 9. Кирпичные перегородки встроенных помещений оштукатурить улучшенной штукатуркой толщиной 15 мм см. прил.1 (S=39,5 м²). Кроме того выполнить штукатурку по сетке (см.прил.7) стен S=11,1 м².
 10. Защитное покрытие встроенных помещений выполнить в соответствии с табл.4.2. здания 5
КП-46-204-127-2009 из материалов или ПМ СТБ 195-2009 Т4-05(76) WST толщиной S=2 мм толщиной 40 мм и подбитой двумя слоями ТКП-А-К-2500-120х12,5 ГОСТ 6266-97 по неметаллическому каркасу (S=66,55 м²).
- Выполнить звукоизоляция конструкций между помещениями квартир и паркинхерской;
- стен по узлу "А"(3) S=25,4 м²;
- потолка по узлу "В"(3) S=66,5 м²
- В соответствии с СанПиН №67 от 12.06.2012 предусмотреть штукатурку по сетке в электрощитовой.
- Сетка S ГОСТ 5336-80 (m-4,52 кг/м²), размеры ячейки 50х50, предусмотреть 2 выпуска сетки L=150/200. Выпуск сетки присоединить коделен ВВГ 1х4 (см.раздел "ЭГ" к ближайшей распределительной коробки. Крепить стальным дюбелем 8х60 с шагом 500х500 S=13,8 м²
- В соответствии с СанПиН №67 от 12.06.2012 предусмотреть экранирование потока в помещении персонала (паркинхерская).
- Сетка S ГОСТ 5336-80 (m-4,52 кг/м²), размеры ячейки 50х50, предусмотреть 2 выпуска сетки L=150/200. Выпуск сетки присоединить коделен ВВГ 1х4 (см.раздел "ЭГ" к ближайшей распределительной коробки. Крепить стальным дюбелем 8х60 с шагом 500х500 S=13,8 м²

Информационно-аналитическое подразделение Управления
«Институт «Борисовпроект»
Архивный экземпляр

						31/23	-	АР	
1	5	-	48-24	<i>ИЗ</i>	<i>ИЗ</i>	Многоквартирный жилой дом (по генплану №12) в микрорайоне "Пядище-2" в г.Борисове			
Изм.	Кол.	Лист	Фок	Подпись	Дата		Стация	Лист	Листов
Разработал		Дереваго		<i>ИЗ</i>	08.23		С	29	
Проверил		Булая		<i>ИЗ</i>	08.23	Ведомость отделки помещений	КПЭ "Институт "БОРИСВПРОЕКТ" г.Борисов		
Н.контр.		Булая		<i>ИЗ</i>	08.23				
Утвердил		Сokolova		<i>ИЗ</i>	08.23				